

Montecchio  
Via XX Settembre

MAZZONI  
SALOTTI  
PARMA




# Montecchio

## Via XX Settembre


**MAZZONI  
SALOTTI  
PARMA**



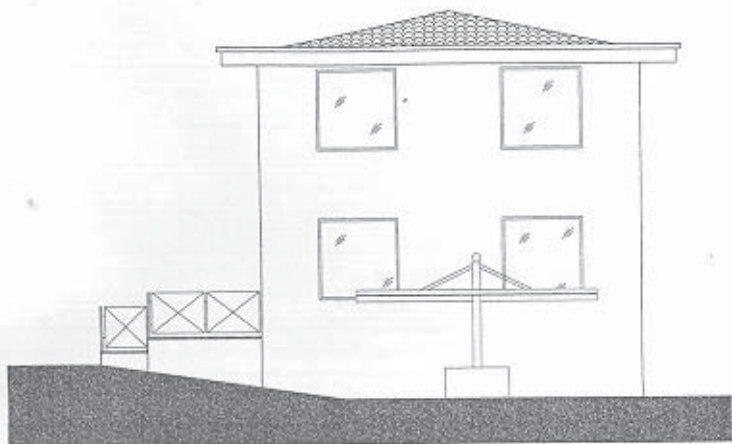


⋮

PROSPETTO OVEST

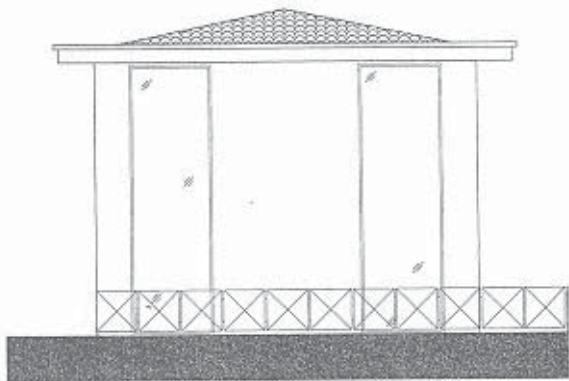


SEZIONE A-A

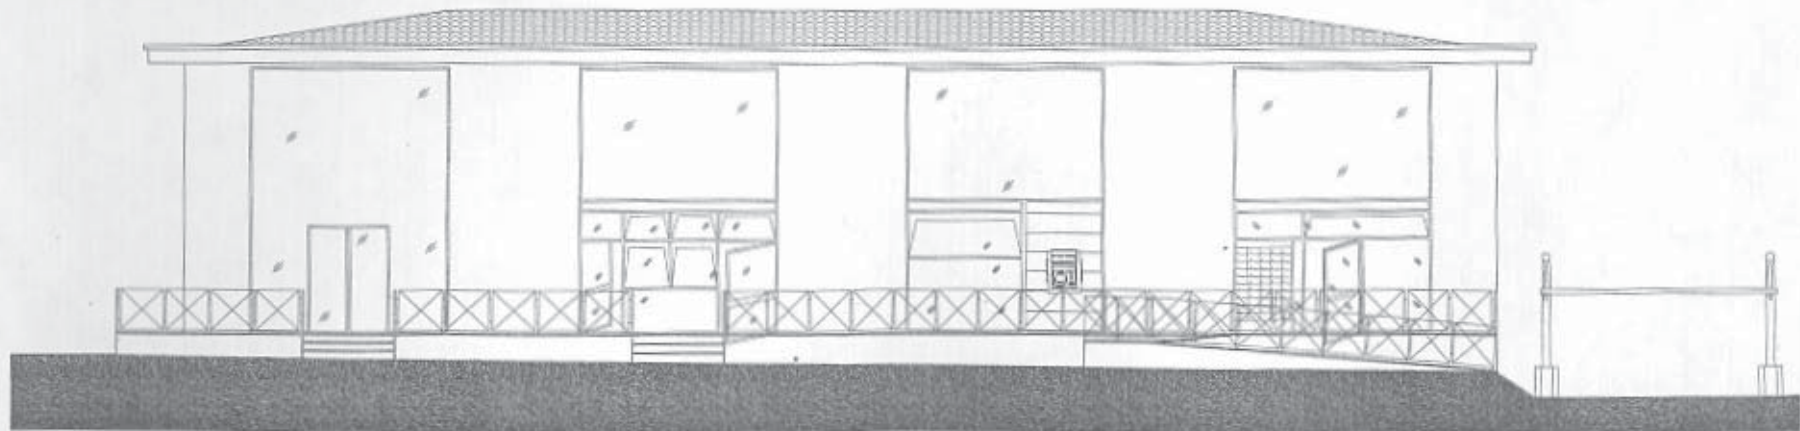


PROSPETTO NORD

PROSPETTO NORD

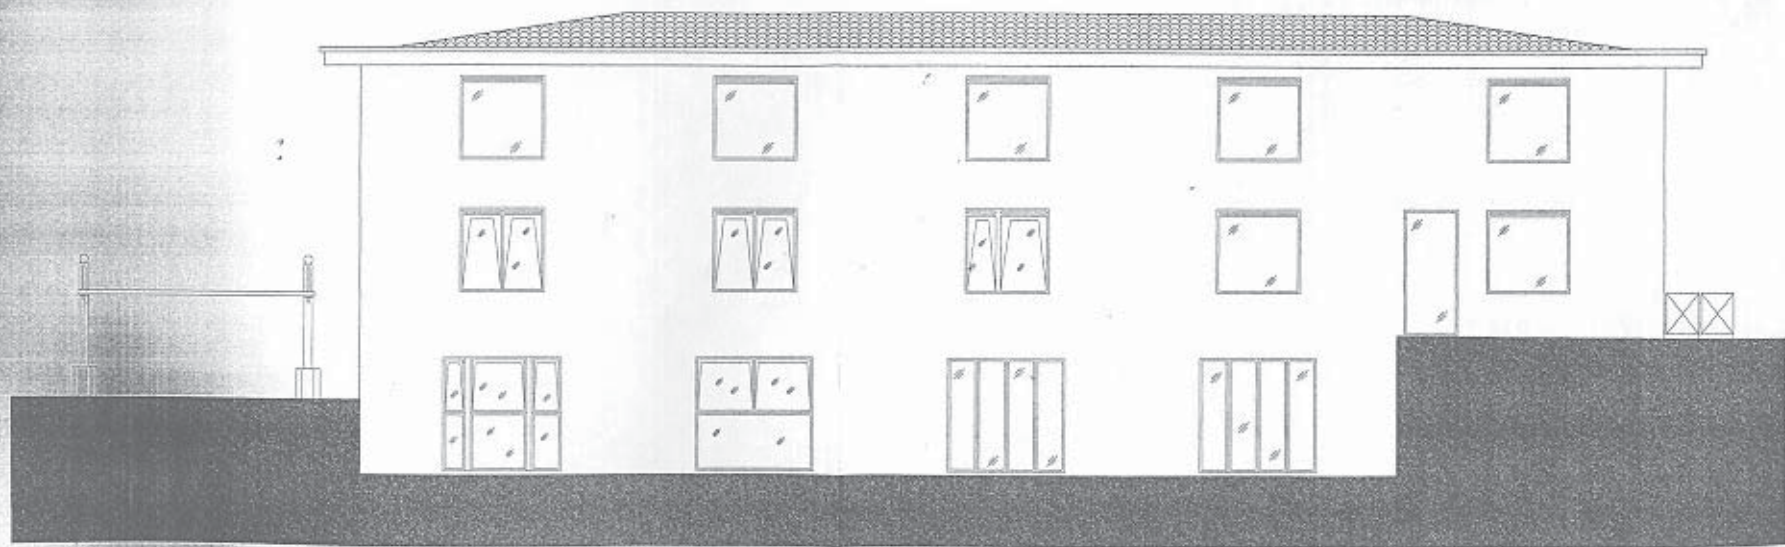


PROSPETTO SUD

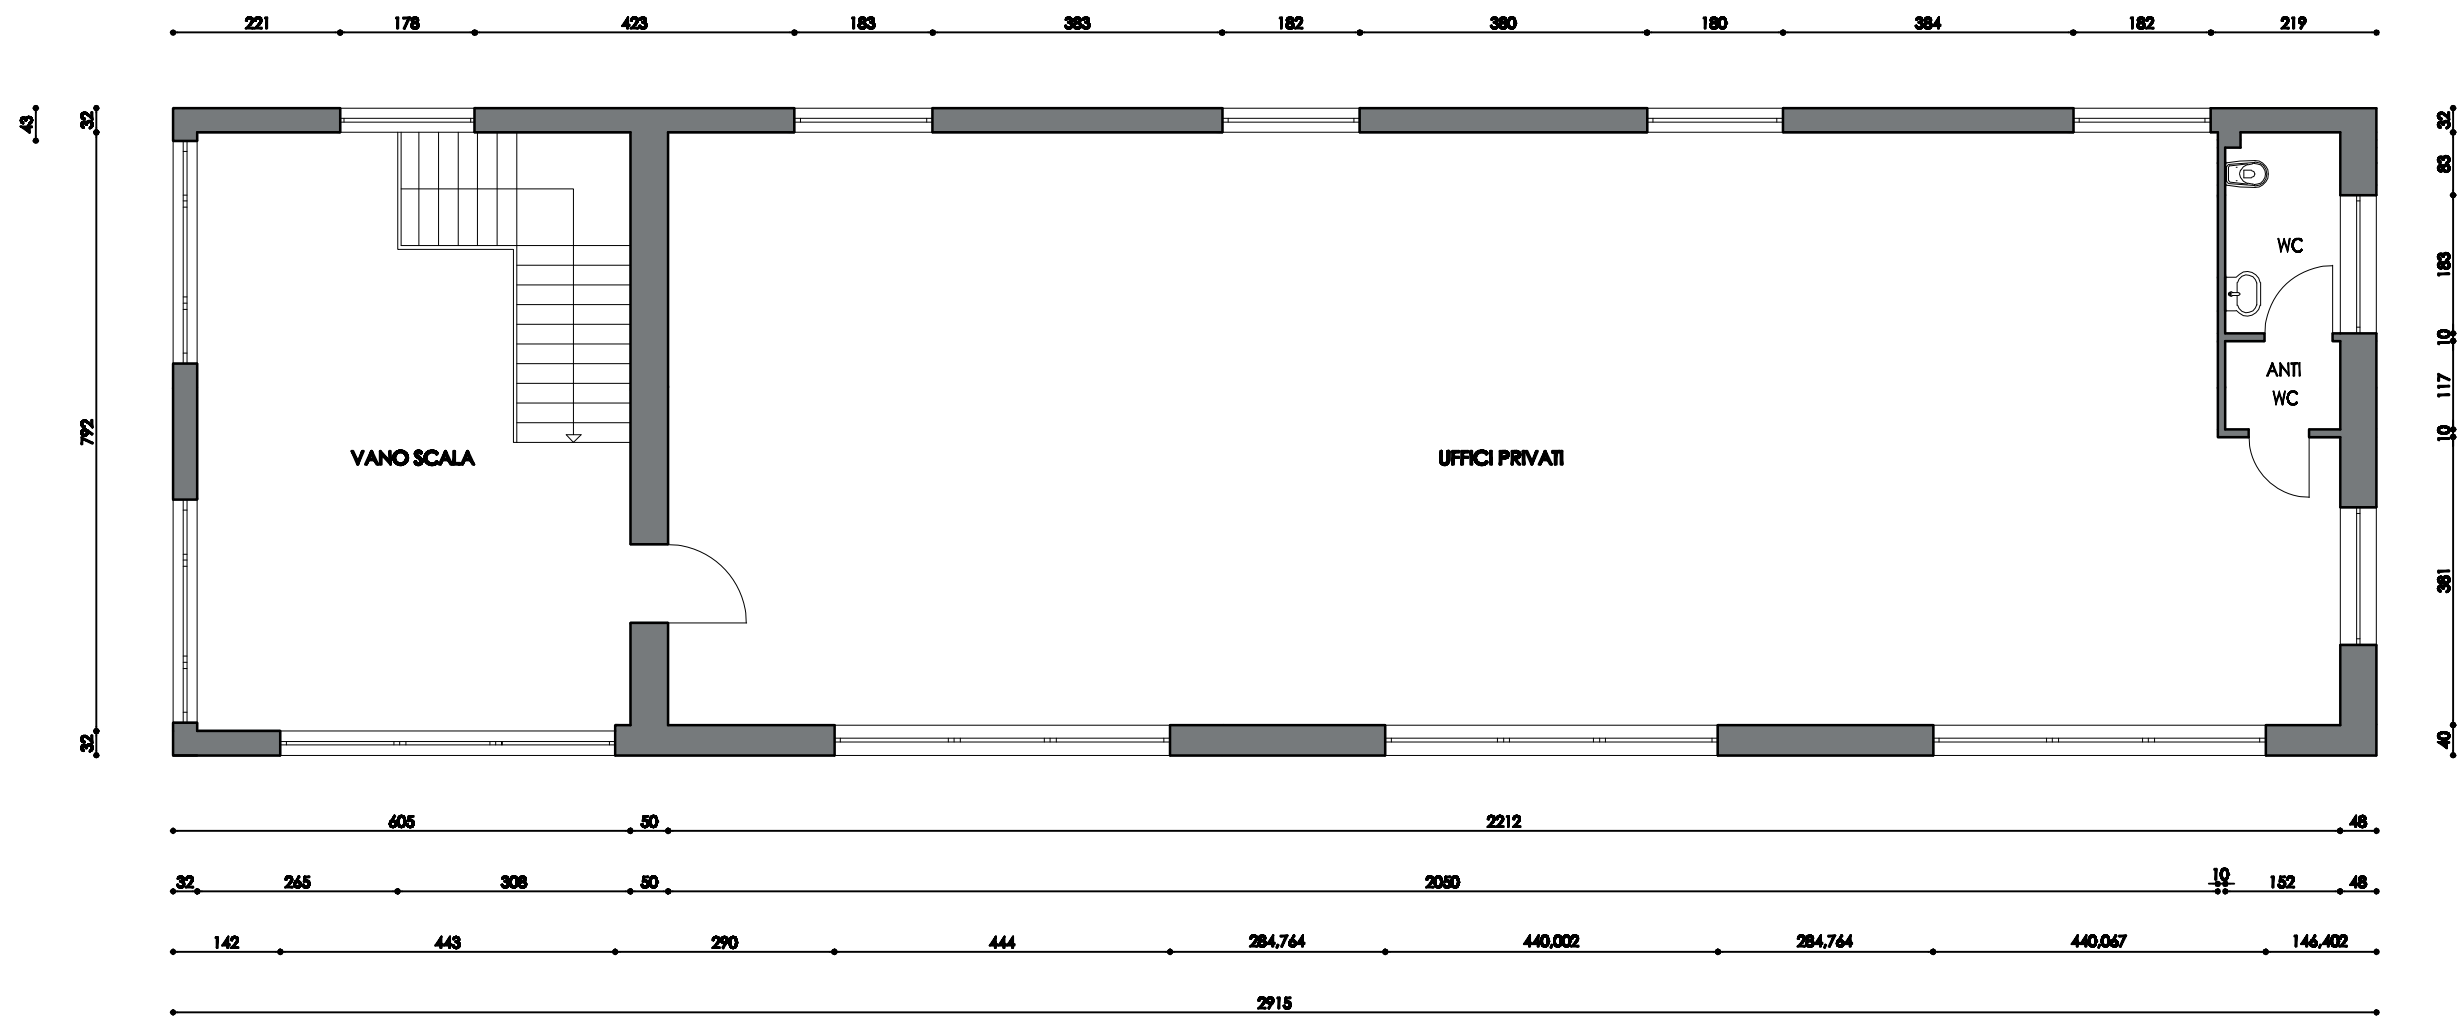


# PIANTA PIANO PRIMO

SCALA 1:100

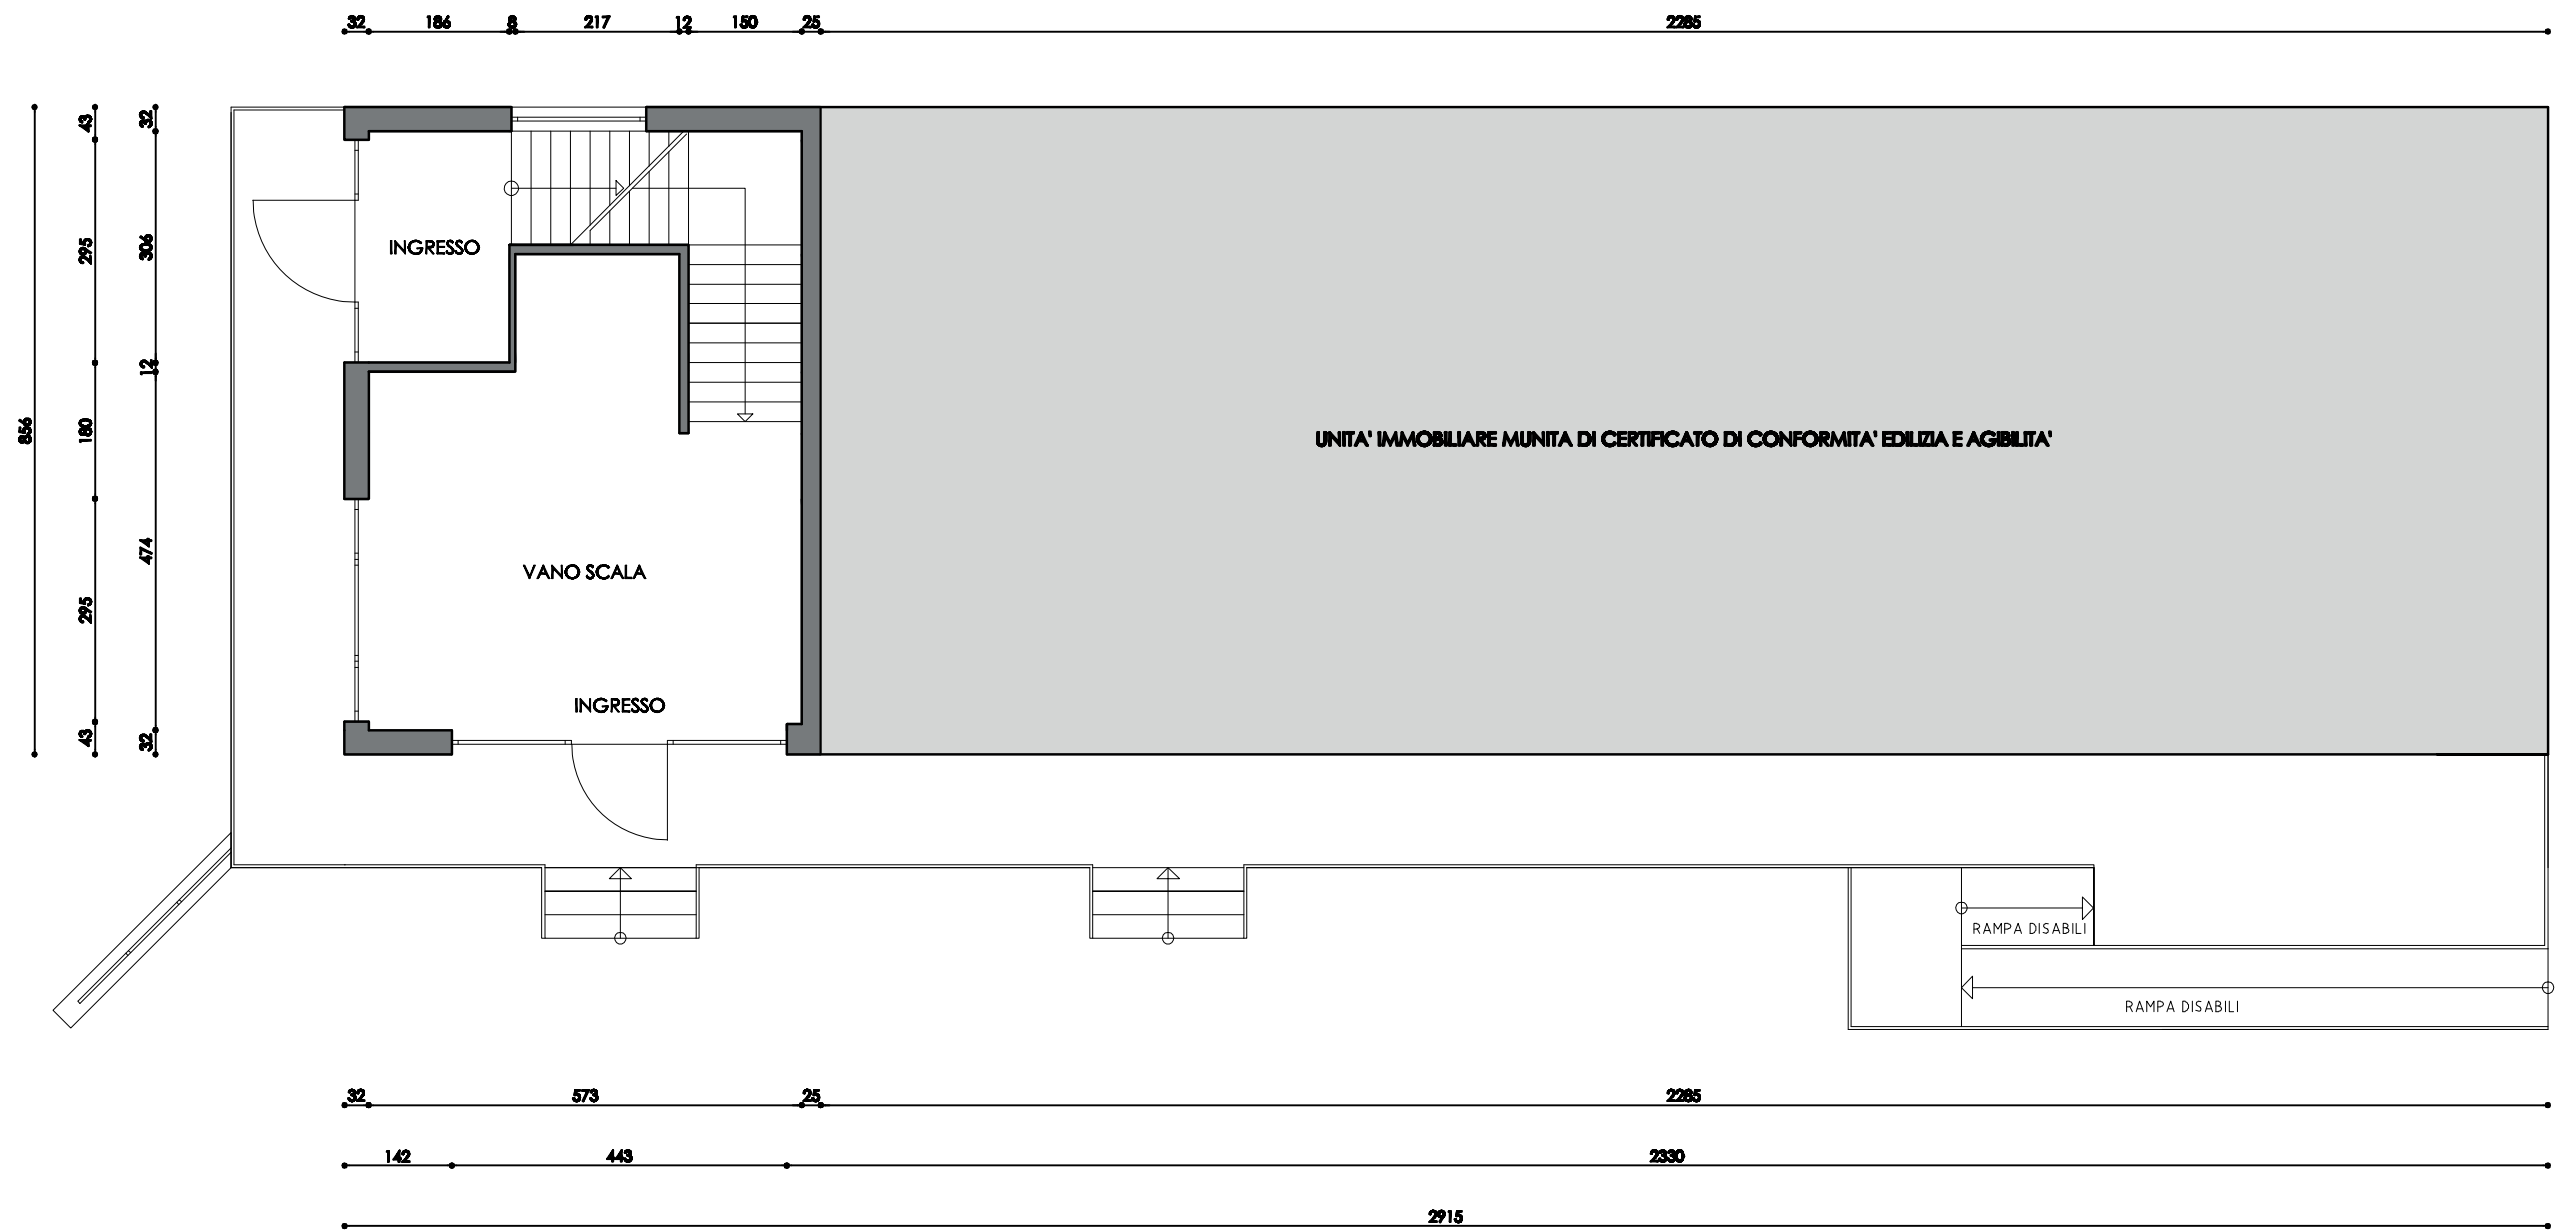


# PIANTA PIANO RIALZATO

SCALA 1:100

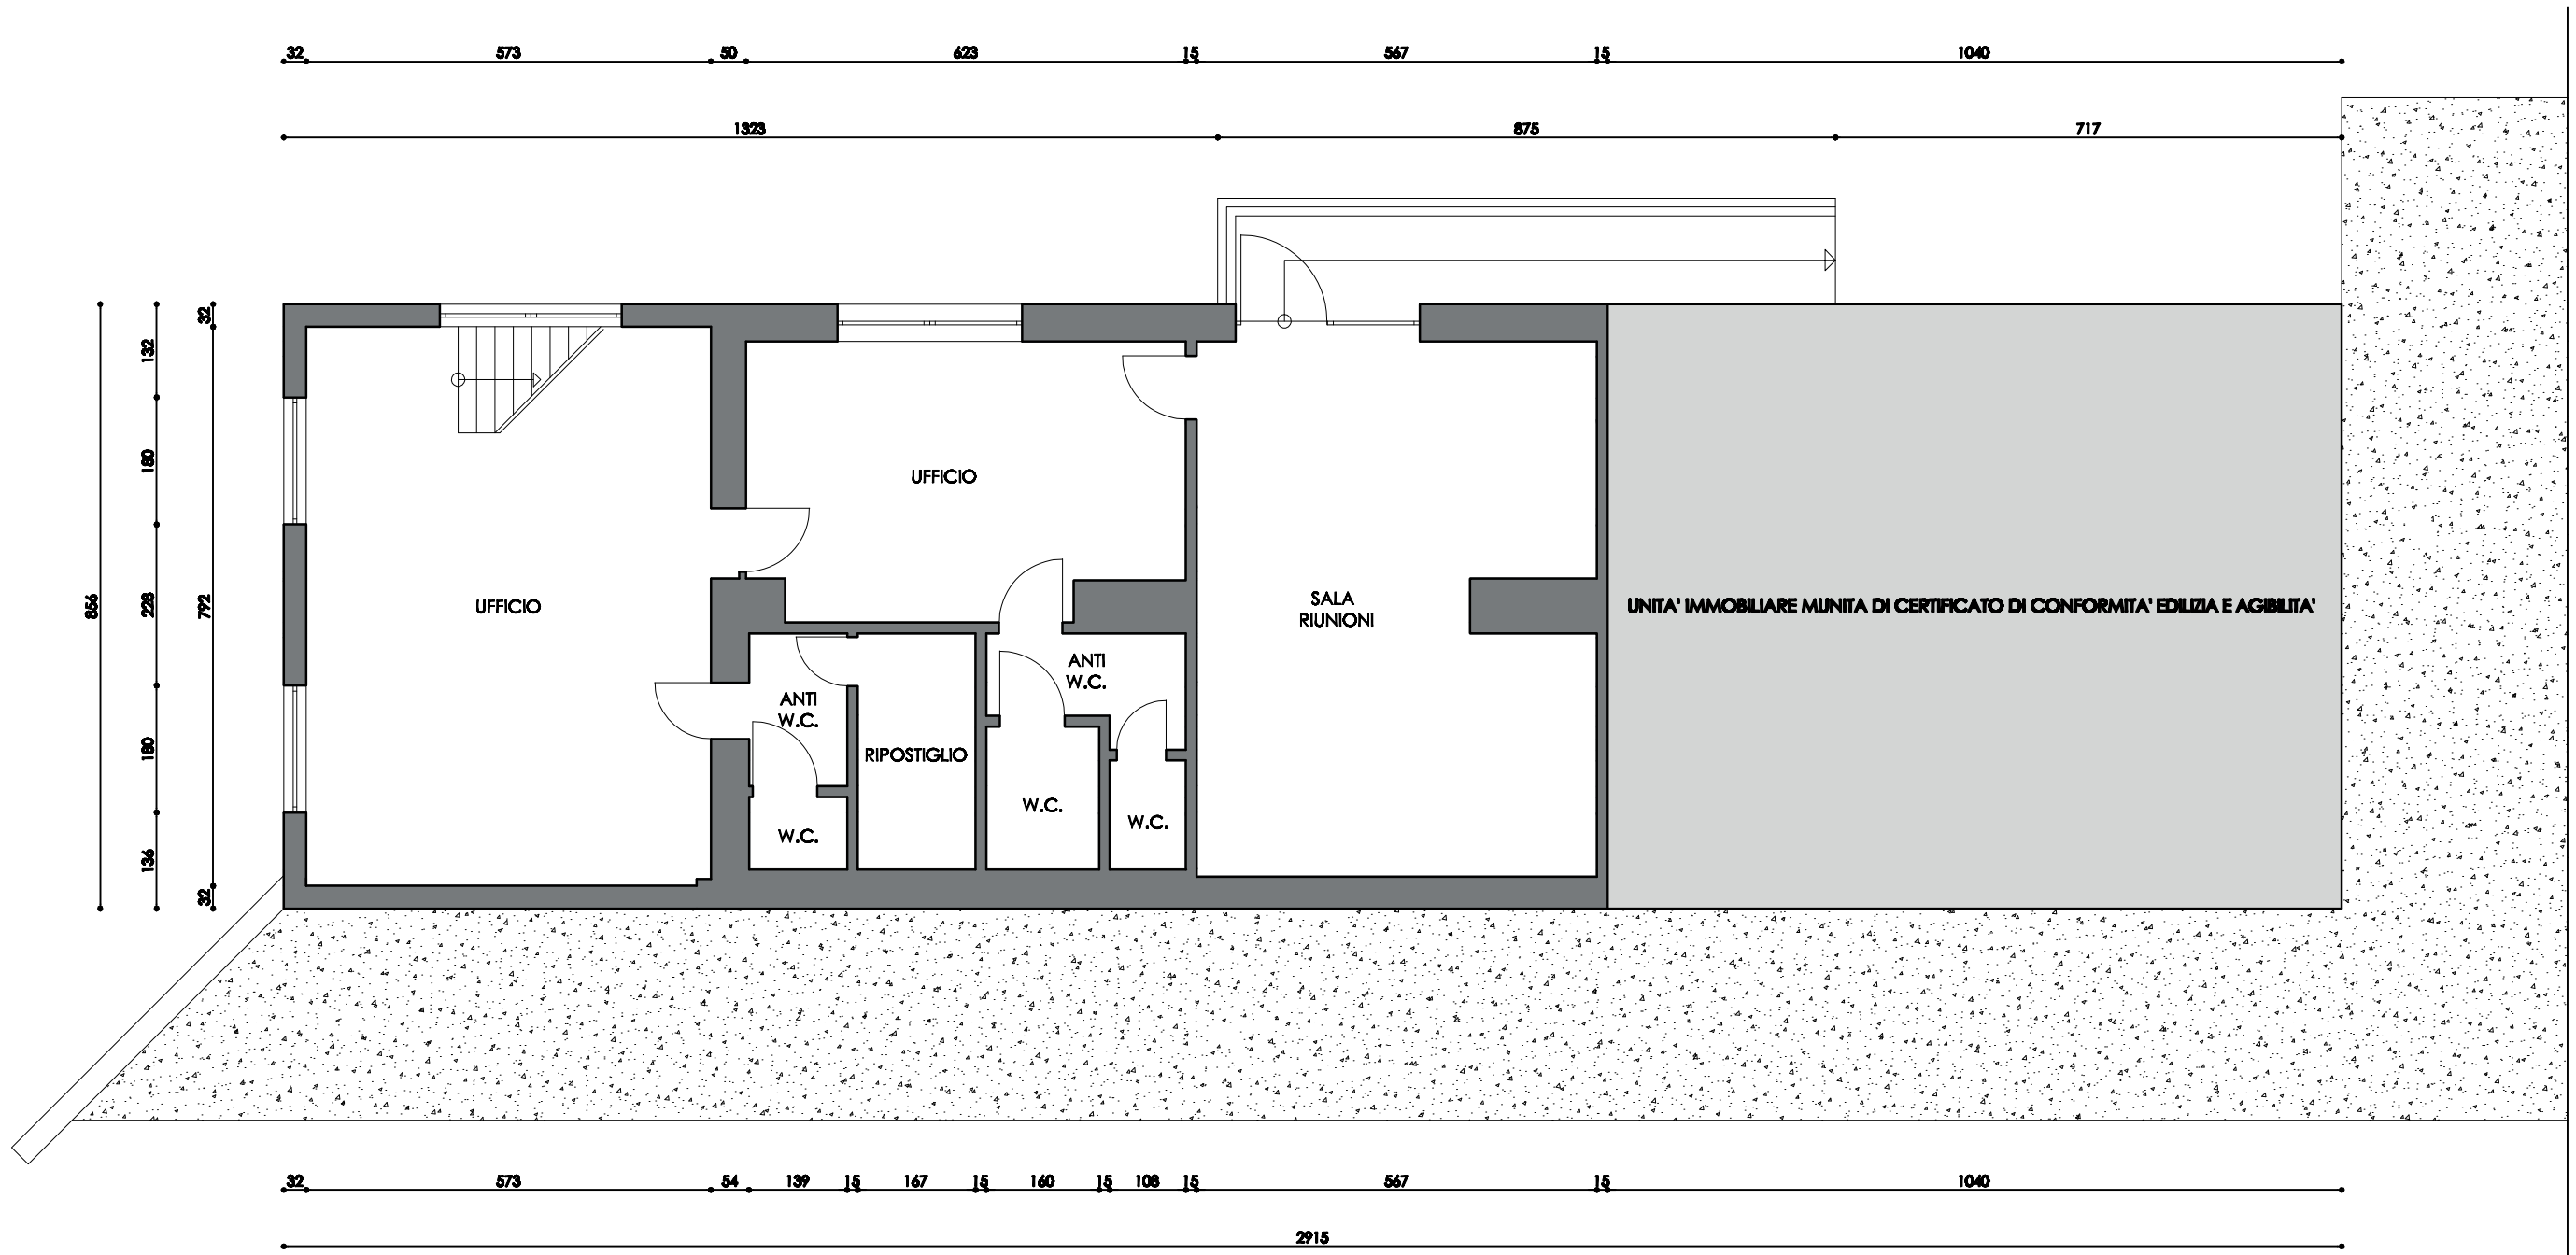


# PIANTA PIANO SEMINTERRATO

SCALA 1:100

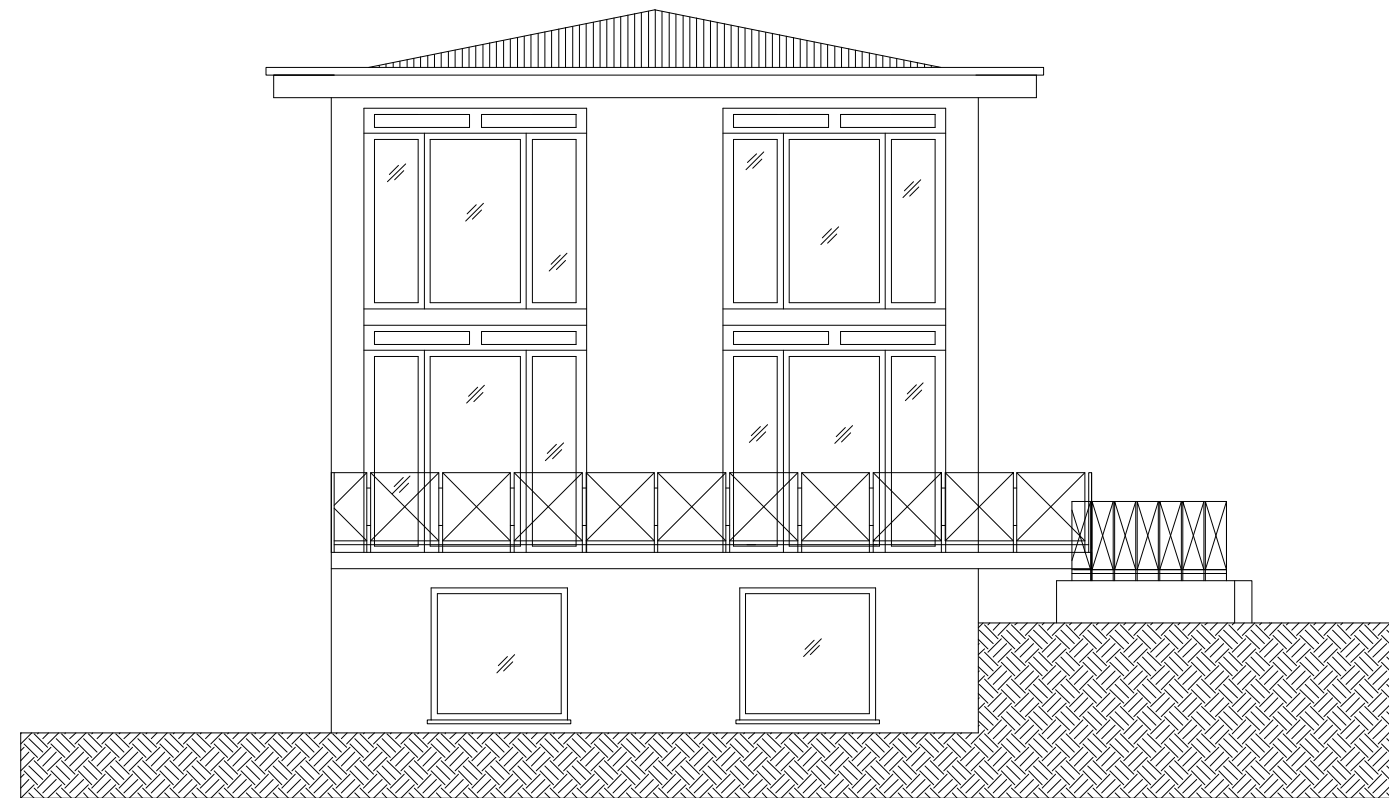


PROSPETTO EST

SCALA 1:100

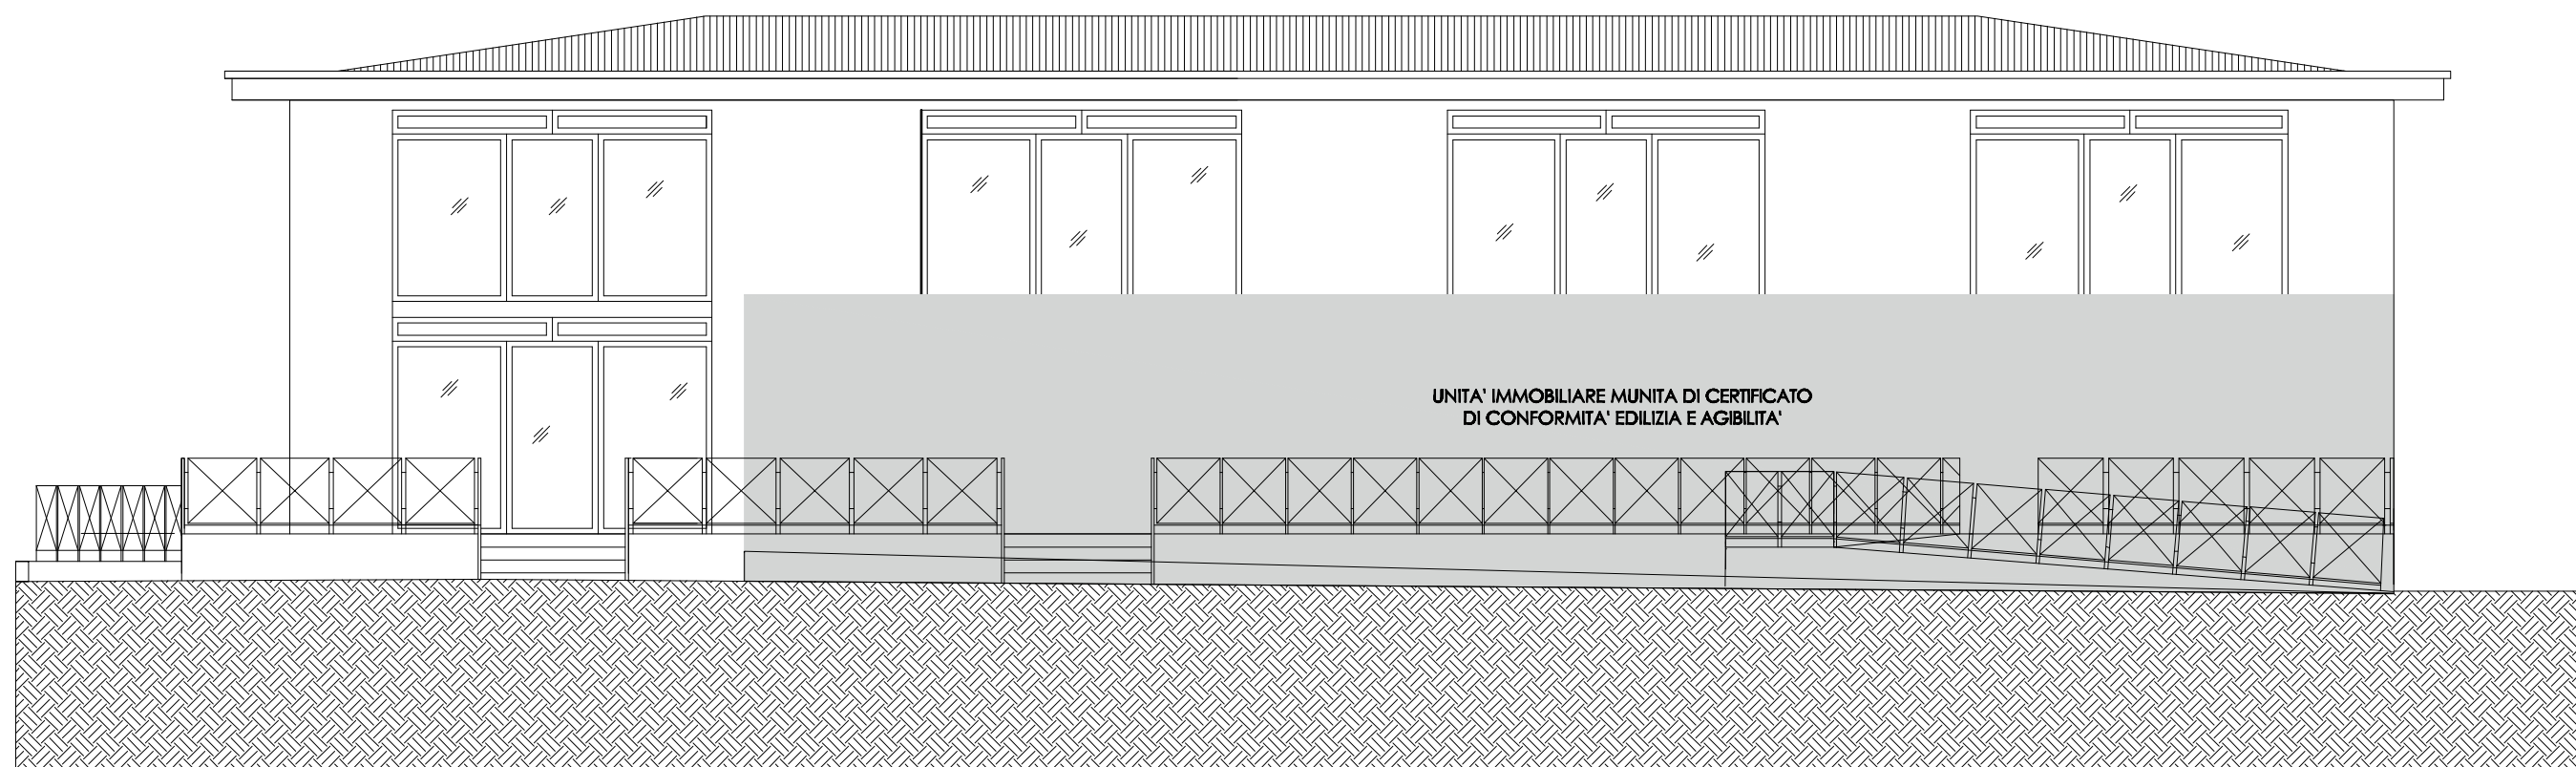


PROSPETTO NORD

SCALA 1:100

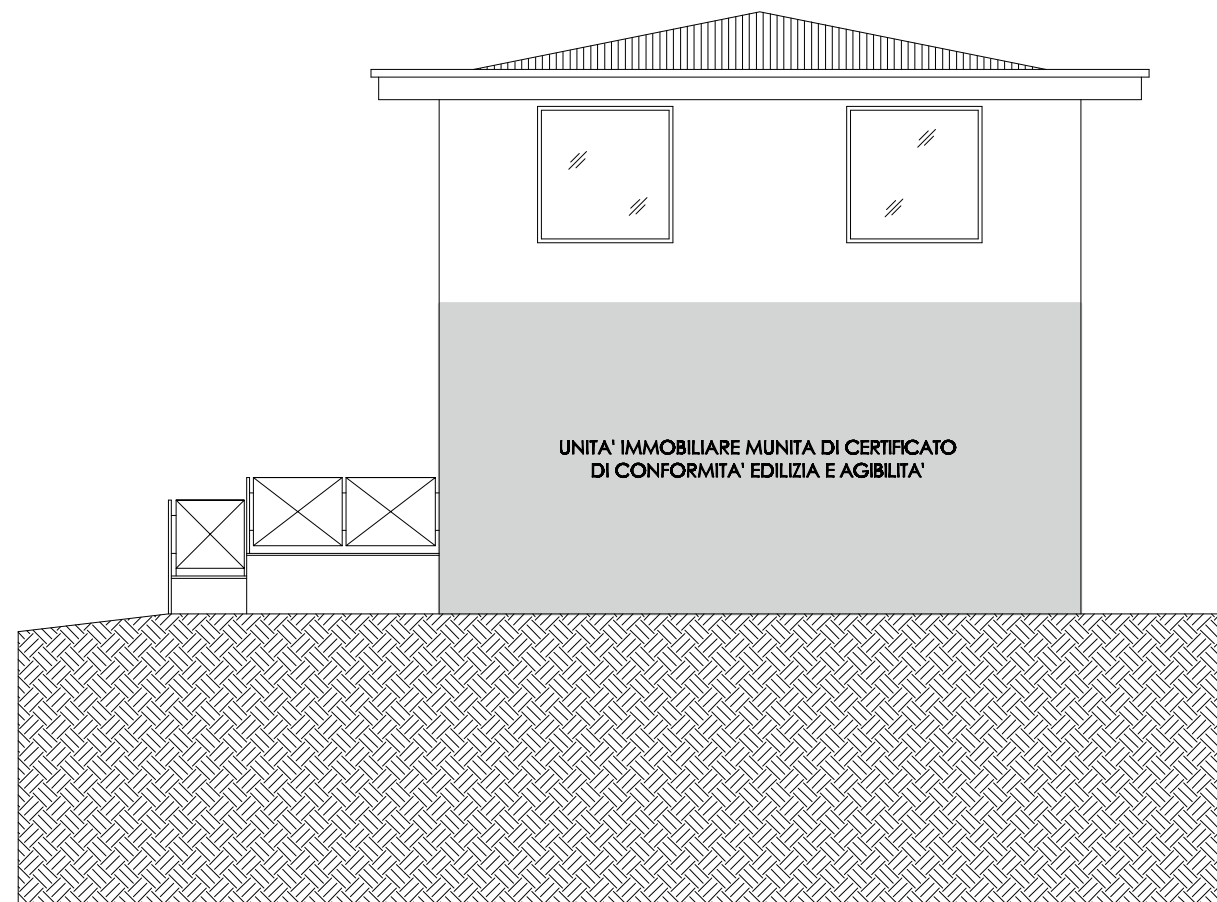

PROSPETTO OVEST


SCALA 1:100

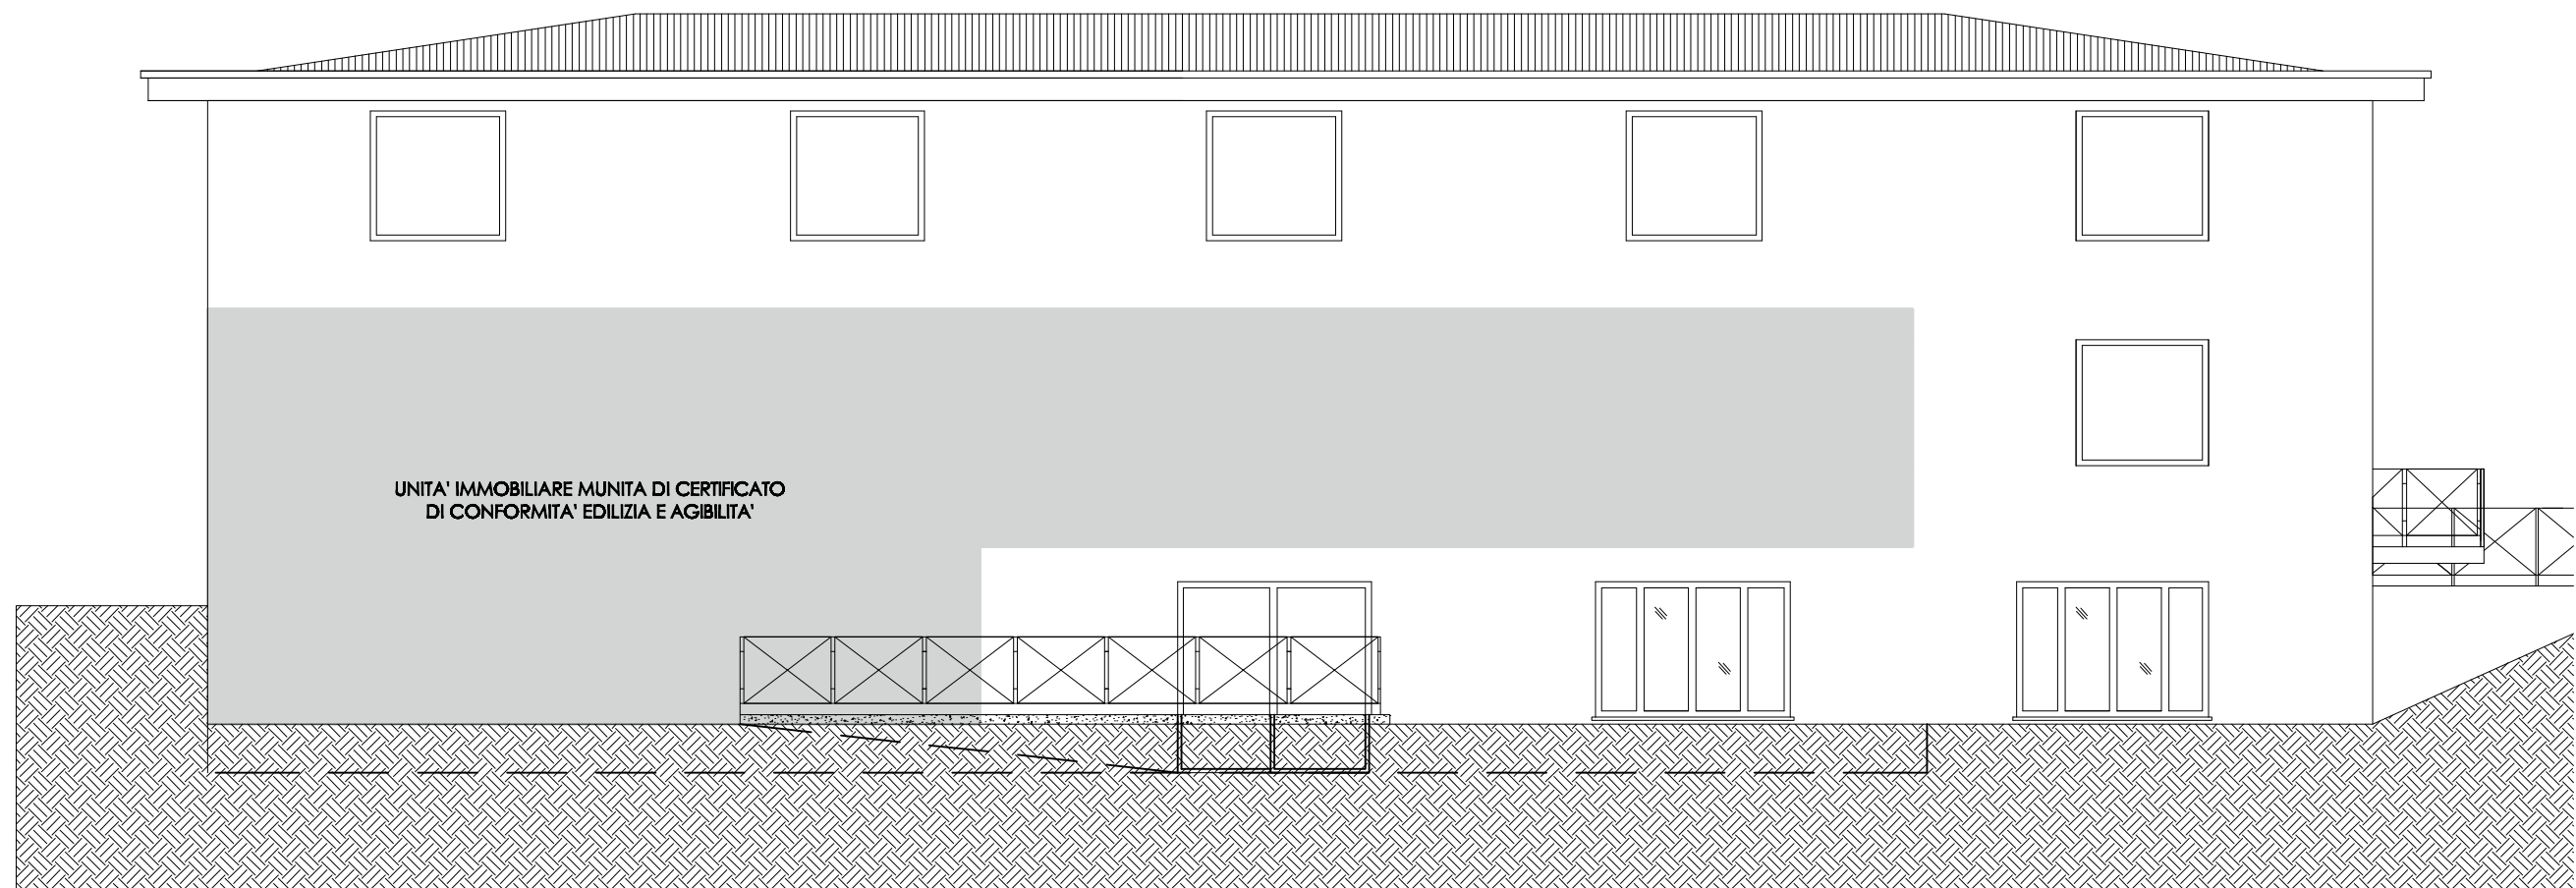

PROSPETTO SUD

SCALA 1:100


# MONTECCHIO - CENTRO ESTETICO (253 - 5b)

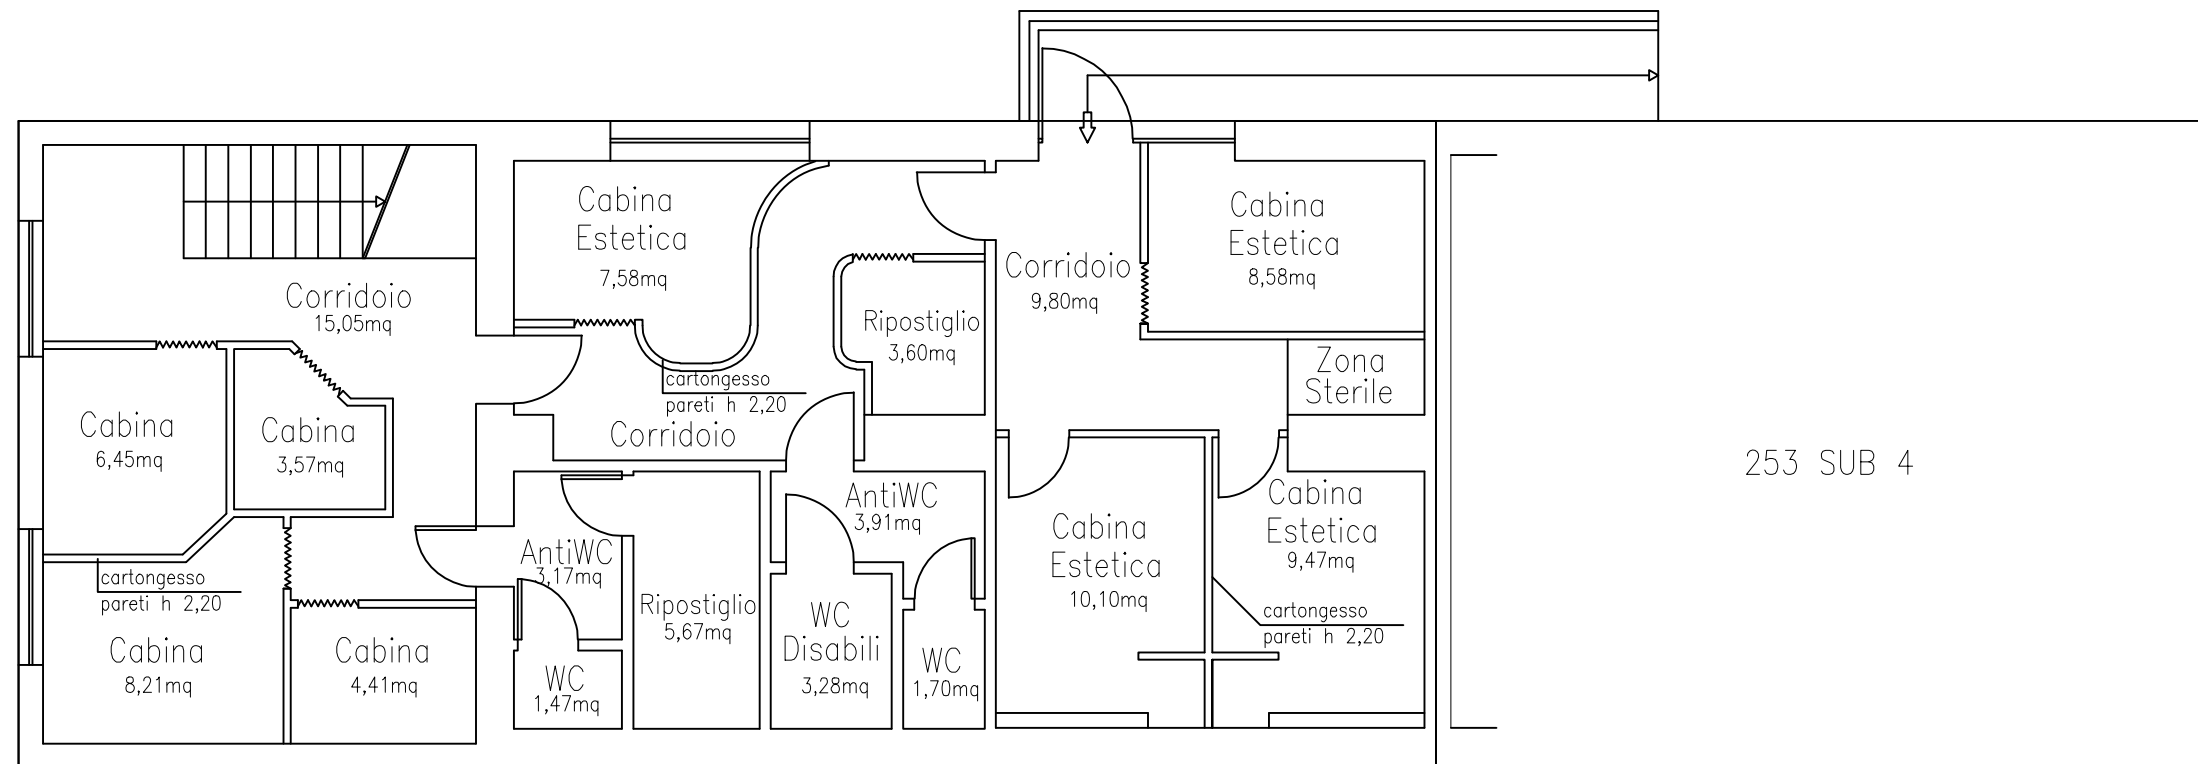

PIANO SEMINTERRATO H= 270

SCALA 1:100


# MONTECCHIO - CENTRO ESTETICO (253 - 5a)

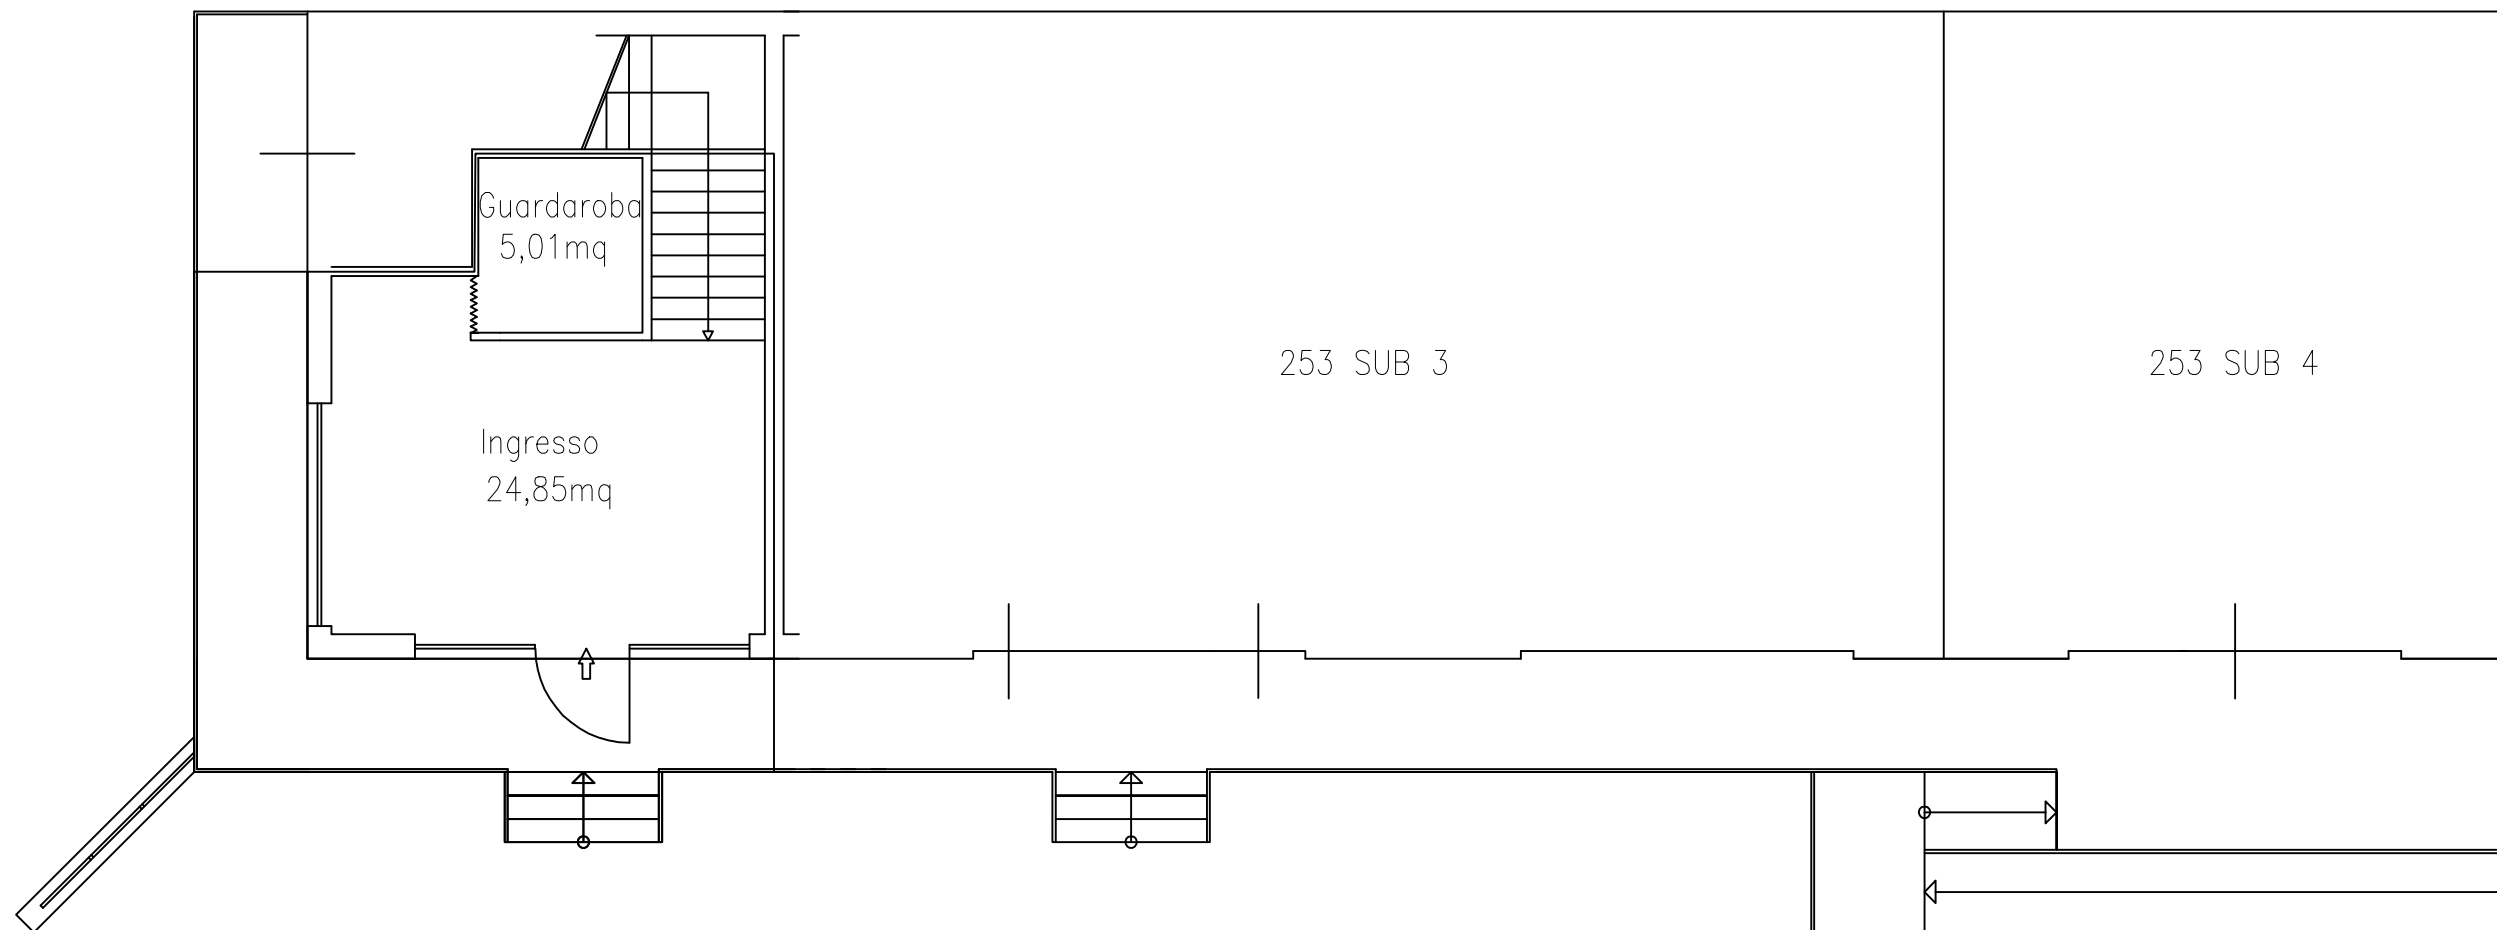


PIANO TERRA H= 300

SCALA 1:100

# MONTECCHIO - POSTE (253 - 3)

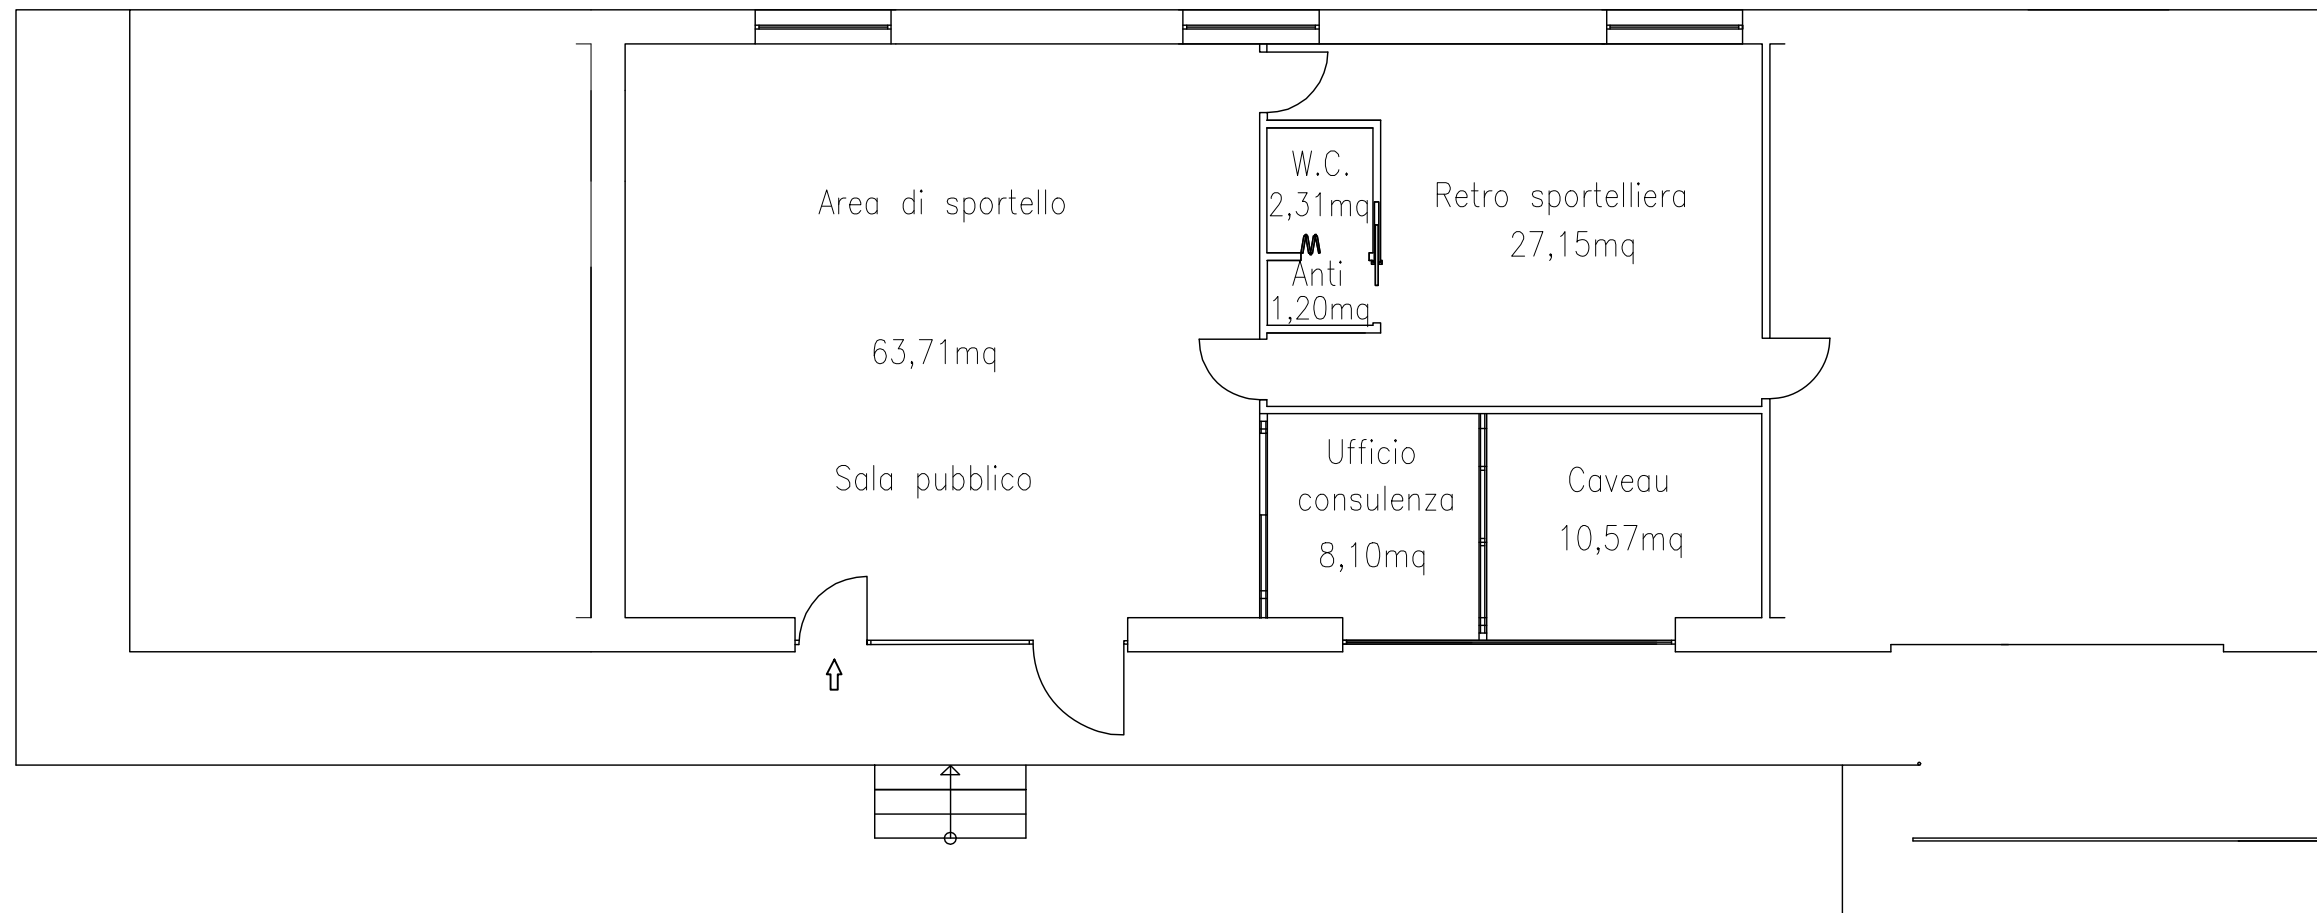

PIANO TERRA H= 300

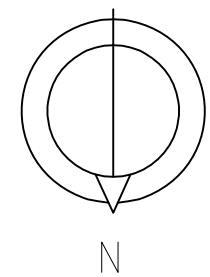


SCALA 1:100

# MONTECCHIO - POSTE (253 - 4)



PIANO TERRA H= 300

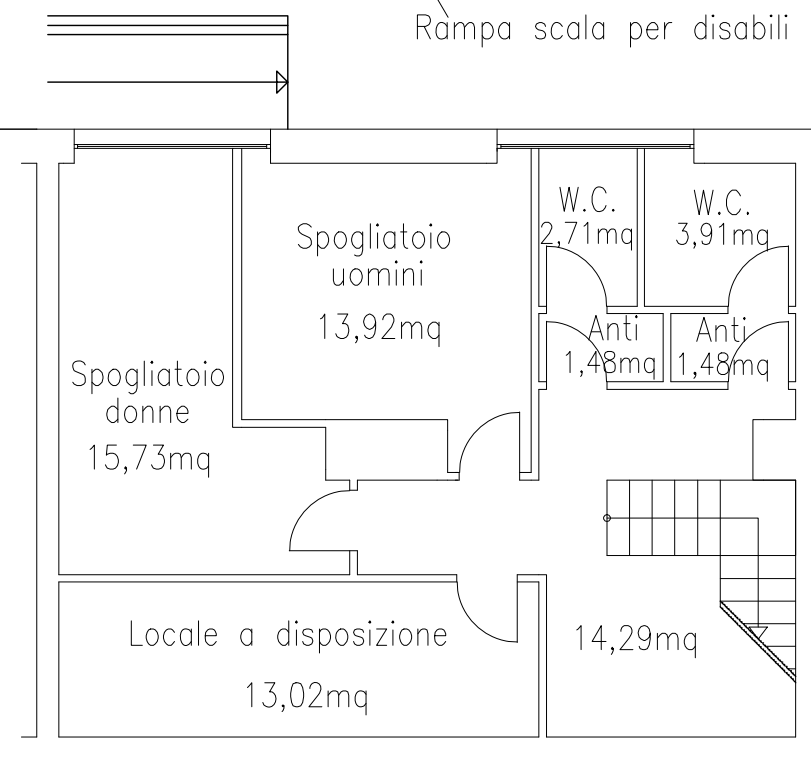

PIANO SEMINTERRATO H= 270

**SCALA 1:100**