

Parma - Loc. Stradella Via La Spezia

**MAZZONI
SALOTTI
PARMA**





NUOVO CATASTO EDILIZIO URBANO


(R. DECRETO-LEGGE 13 APRILE 1939, N. 632)

Planimetria dell'immobile situato nel Comune di Collecchio Via S. S. della Lisa

Ditta "Dall'Arcine Sphiretti"

Allegata alla dichiarazione presentata all'Ufficio Tecnico Erariale di Parma



Piano Terreno

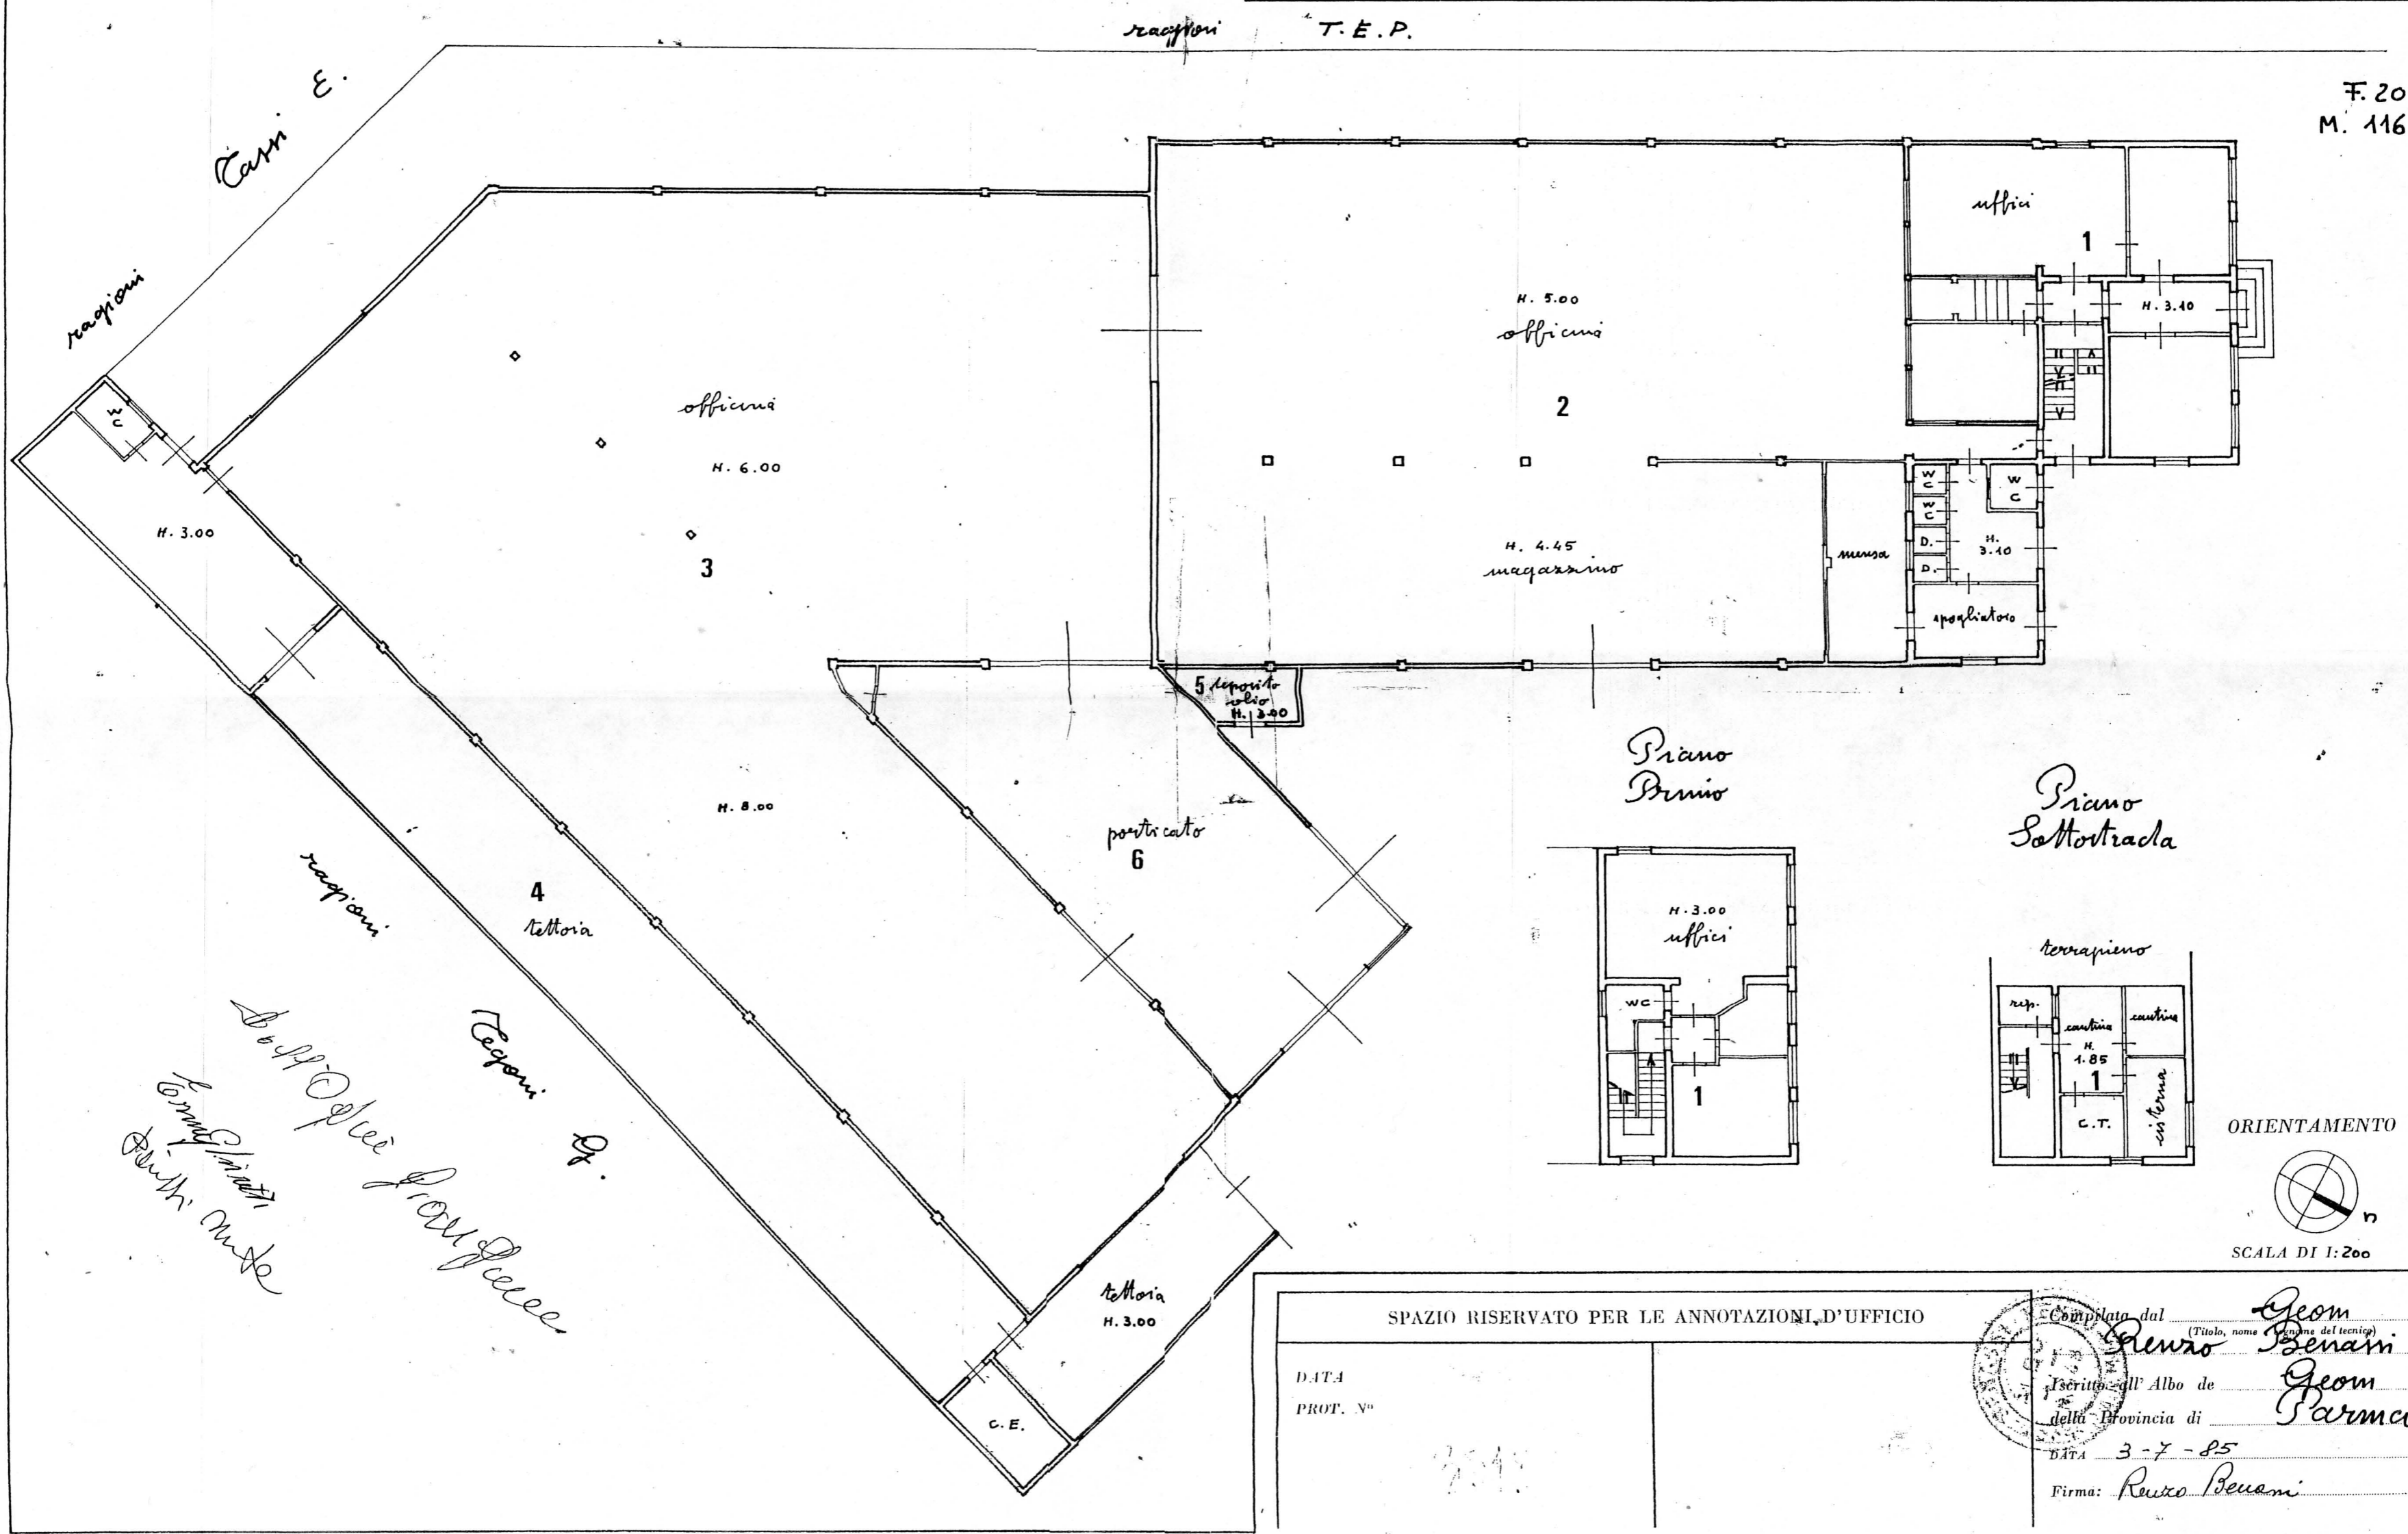

F. 20
M. 116

Piano Primo

Piano Sottoterra

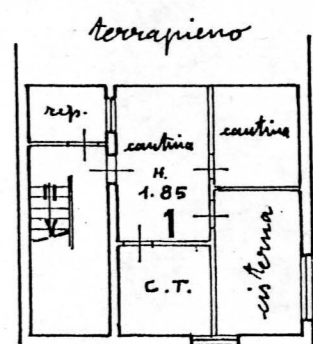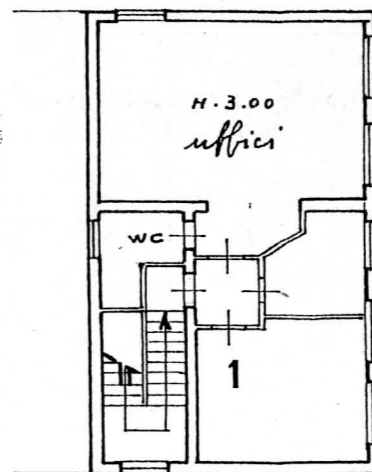

ORIENTAMENTO



SCALA DI 1:200

SPAZIO RISERVATO PER LE ANNOTAZIONI D'UFFICIO

DATA
PROF. N°



Completato dal Geom. Renzo Benami (Titolo, nome e cognome del tecnico)
 Iscritto all'Albo de Geom. Parma
 della Provincia di Parma
 DATA 3-7-85
 Firma: Renzo Benami

*Dall'Arcine Sphiretti
 Proprietari*