

Parma - Loc. Stradella
Via La Spezia

MAZZONI
SALOTTI
PARMA





NUOVO CATASTO EDILIZIO URBANO

(R. DECRETO-LEGGE 13 APRILE 1939, N. 632)

Planimetria dell'immobile situato nel Comune di Collecchio Via S. S. della Lisa


Ditta "Dall'Arcine Sphiretti"

Allegata alla dichiarazione presentata all'Ufficio Tecnico Erariale di Parma


Piano Terreno

reception T.E.P.


F. 20
M. 116

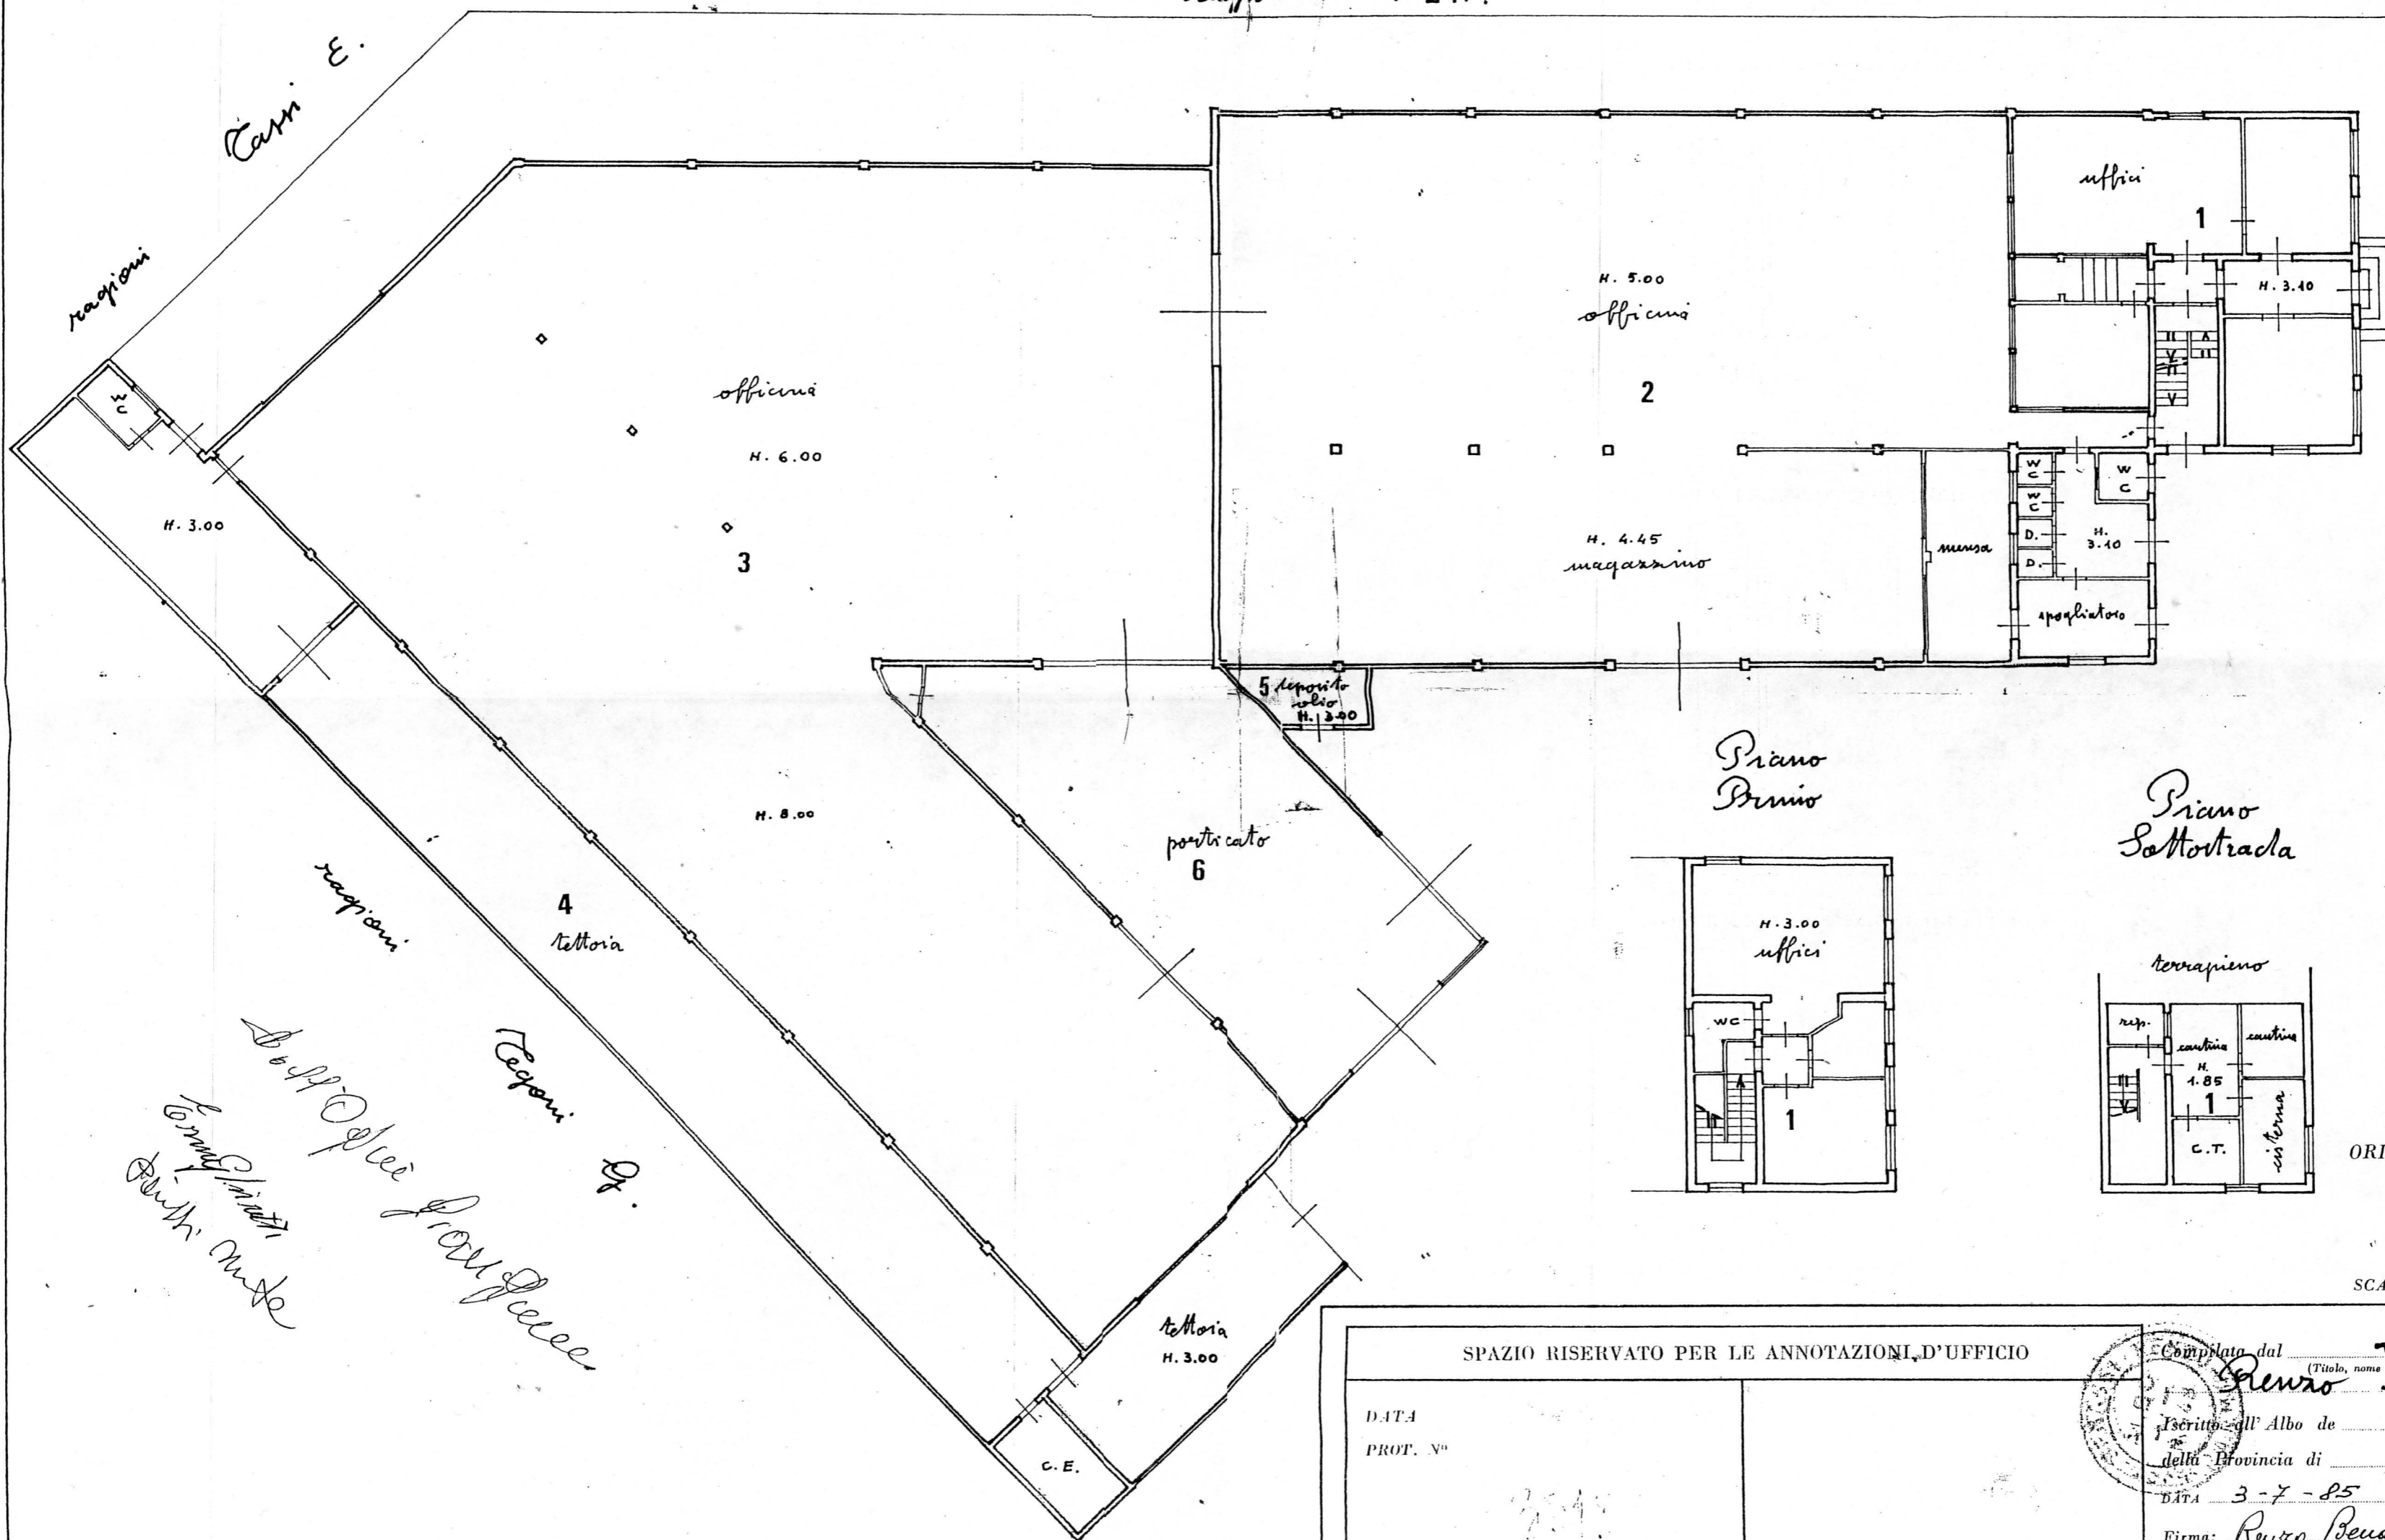


Piano Primo

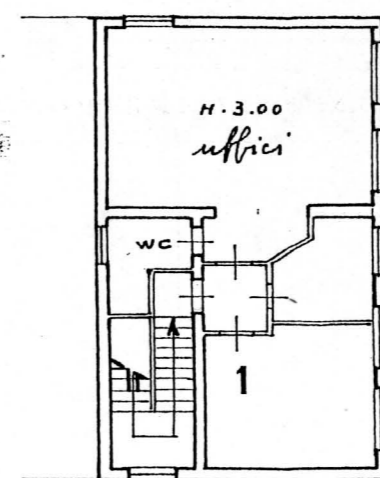

Piano Sottoterra

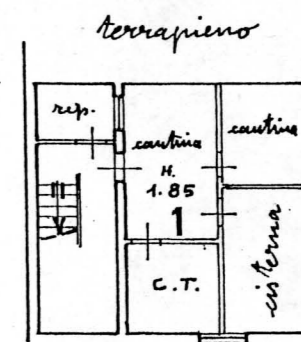

ORIENTAMENTO

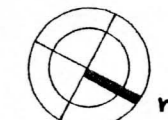

SCALA DI 1:200

SPAZIO RISERVATO PER LE ANNOTAZIONI D'UFFICIO

DATA
PROF. N°

254



Completato dal Geom. Renzo Benani (Titolo, nome e cognome del tecnico)
 Iscritto all'Albo de Geom. Parma
 della Provincia di Parma
 DATA 3-7-85
 Firma: Renzo Benani

*Dall'Arcine Sphiretti
 Parma*